


Rep. 218 del 02/03/2011 al 17/03/2011



Comune di Bolognetta



Comune di Marineo

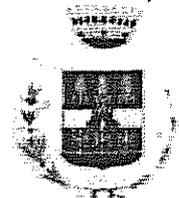

Comune di Godrano

**SPORTELLO UNICO
ATTIVITA' PRODUTTIVE
ASSOCIATO**

COMUNE DI MARINEO

PROVINCIA DI PALERMO

PROVVEDIMENTO UNICO N. 04/2011 del 01 marzo 2011

Prot. N. 3416 del 01.03.2011

IL RESPONSABILE S.U.A.P.

Vista la richiesta di procedimento ex DPR n. 447/1998 e DPR 440/2000, presentata, in data 28.02.2011, prot.lo n. 3.293, allo Sportello Unico per le Attività produttive del Comune di Marineo dal sig. Trentacosti Salvatore nato a Marineo (PA) il 20.10.1952, soggetto responsabile dell'impianto fotovoltaico denominato "clean energy" da realizzarsi in territorio di Misilmeri nel sito distinto in catasto con le part.ile 115, 260 del foglio di mappa 46, avente c.f. TRN SVT 52R20 E957P, tendente ad ottenere l'Autorizzazione ad occupare sottosuolo pubblico in sede stradale extraurbana per una lunghezza di 350,00 m. per l'attraversamento di una linea elettrica in MT in cavidotto interrato a servizio dell'impianto fotovoltaico in argomento;

Visti gli elaborati grafici prodotti dal tecnico incaricato;

Visti i vigenti regolamenti comunali di edilizia, polizia urbana ed igiene;

Visto il D.M. n. 37 del 22 gennaio 2008 (ex Legge n. 46/90);

Accertato che è stata versata, presso la tesoreria comunale la somma di euro 50,00 per provvedimento S.U.A.P., con quietanza di riscossione n. 555 del 01.03.2011;

Visto il D.Lgs. 112/1998 e il D.P.R. 447/1998 come modificato dal D.P.R. 440/2000;

Vista la Convenzione costitutiva dello Sportello Unico per le Attività Produttive gestito in forma associata ex art.lo 23 e segg. del d.lgs. 112/98 ed il Regolamento di funzionamento;

Visto il provvedimento del Sindaco del Comune di Marineo n° 02 del 02.02.2010;

Fatti salvi i diritti di terzi, dichiara concluso il procedimento tendente ad ottenere l'autorizzazione all'occupazione del sottosuolo pubblico in sede stradale extraurbana per una lunghezza di 350,00 m. per l'attraversamento di una linea elettrica in MT in cavidotto interrato a servizio dell'impianto fotovoltaico in argomento ed

AUTORIZZA

il sig. Trentacosti Salvatore nato a Marineo (PA) il 20.10.1952, soggetto responsabile dell'impianto fotovoltaico denominato "clean energy" da realizzarsi in territorio di Misilmeri nel sito distinto in catasto con le part.ile 115, 260 del foglio di mappa 46, avente c.f. TRN SVT 52R20 E957P, ad occupare il sottosuolo pubblico in sede stradale extraurbana del territorio di Marineo (strada Vecchia) per una lunghezza di 350,00 m. per l'attraversamento di una linea elettrica in MT in cavidotto interrato a servizio dell'impianto fotovoltaico in argomento, come specificato negli elaborati planimetrici alla presente allegati per farne parte integrante.

Il presente provvedimento inoltre soggiace alle seguenti prescrizioni e condizioni:

- Il pagamento dell'importo dovuto a favore del Comune di Marineo, come calcolato dall'Ufficio Comunale Tributi, avrà decorrenza dal momento di effettiva posa del cavidotto di che trattasi;
- Il titolare del presente provvedimento è obbligato a dare comunicazione preventiva con precisazione di data circa i lavori di posa del cavidotto;

La presente autorizzazione sarà revocata nel caso di violazione delle norme e delle condizioni previste dal presente atto.

Sono fatti salvi i vincoli e gli obblighi derivanti da ogni altra disposizione di Legge.

La presente è rilasciata al richiedente o suo delegato ed è trasmessa in copia a tutte le Amministrazioni e Servizi interessati al procedimento.

Il titolare del provvedimento unico è responsabile di ogni eventuale inosservanza delle norme generali di leggi e regolamenti e del presente atto.


Il presente provvedimento unico, verrà pubblicato all'Albo Pretorio e sul sito web del Comune di Marineo per rimanervi quindici giorni consecutivi.

Contro il presente provvedimento, ai sensi dell'art.3, comma 3, della Legge n. 241/90, gli interessati possono proporre, entro il termine di 60 giorni decorrenti dalla data di rilascio del presente, ricorso giurisdizionale al T.A.R. Sicilia sezione di Palermo, od entro 120 giorni ricorso straordinario al Presidente della Repubblica.

Marineo li 01 Marzo 2011

IL RESPONSABILE S.U.A.P.

(Geom. ~~Giovambattista Tripoli~~)

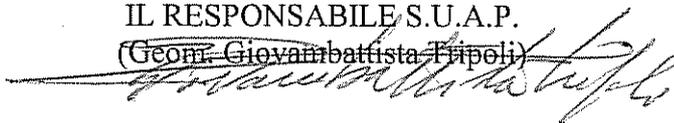

COMUNE DI MARINEO

PROVINCIA DI PALERMO

RICHIESTA DI CONCESSIONE DI SUOLO STRADALE PER
ATTRAVERSAMENTO LINEA ELETTRICA IN CAVIDOTTO INTERRATO IN
CLS A SERVIZIO DELL'IMPIANTO FOTOVOLTAICO GRID-CONNECTED
DENOMINATO "HELIOS" DI POTENZA NOMINALE 999 kW_p NEL SITO
INDIVIDUATO AL N.C.T. DEL COMUNE DI MISILMERI AL FOGLIO DI
MAPPA N.46 PARTICELLE 115 E 260

ELABORATI GRAFICI

PROGETTISTA:



ing. Flvio Trentacosti

VISTI:

ALLEGATO N.

SCALA:

SOGGETTO RESPONSABILE:


Salvatore Trentacosti

ELABORATI:

DATA:

STRALCIO AEROFOTOGRAMMETRICO
FOTO AEREA DELL'AREA IN OGGETTO
PLANIMETRIA CATASTALE

FEBBRAIO 2011

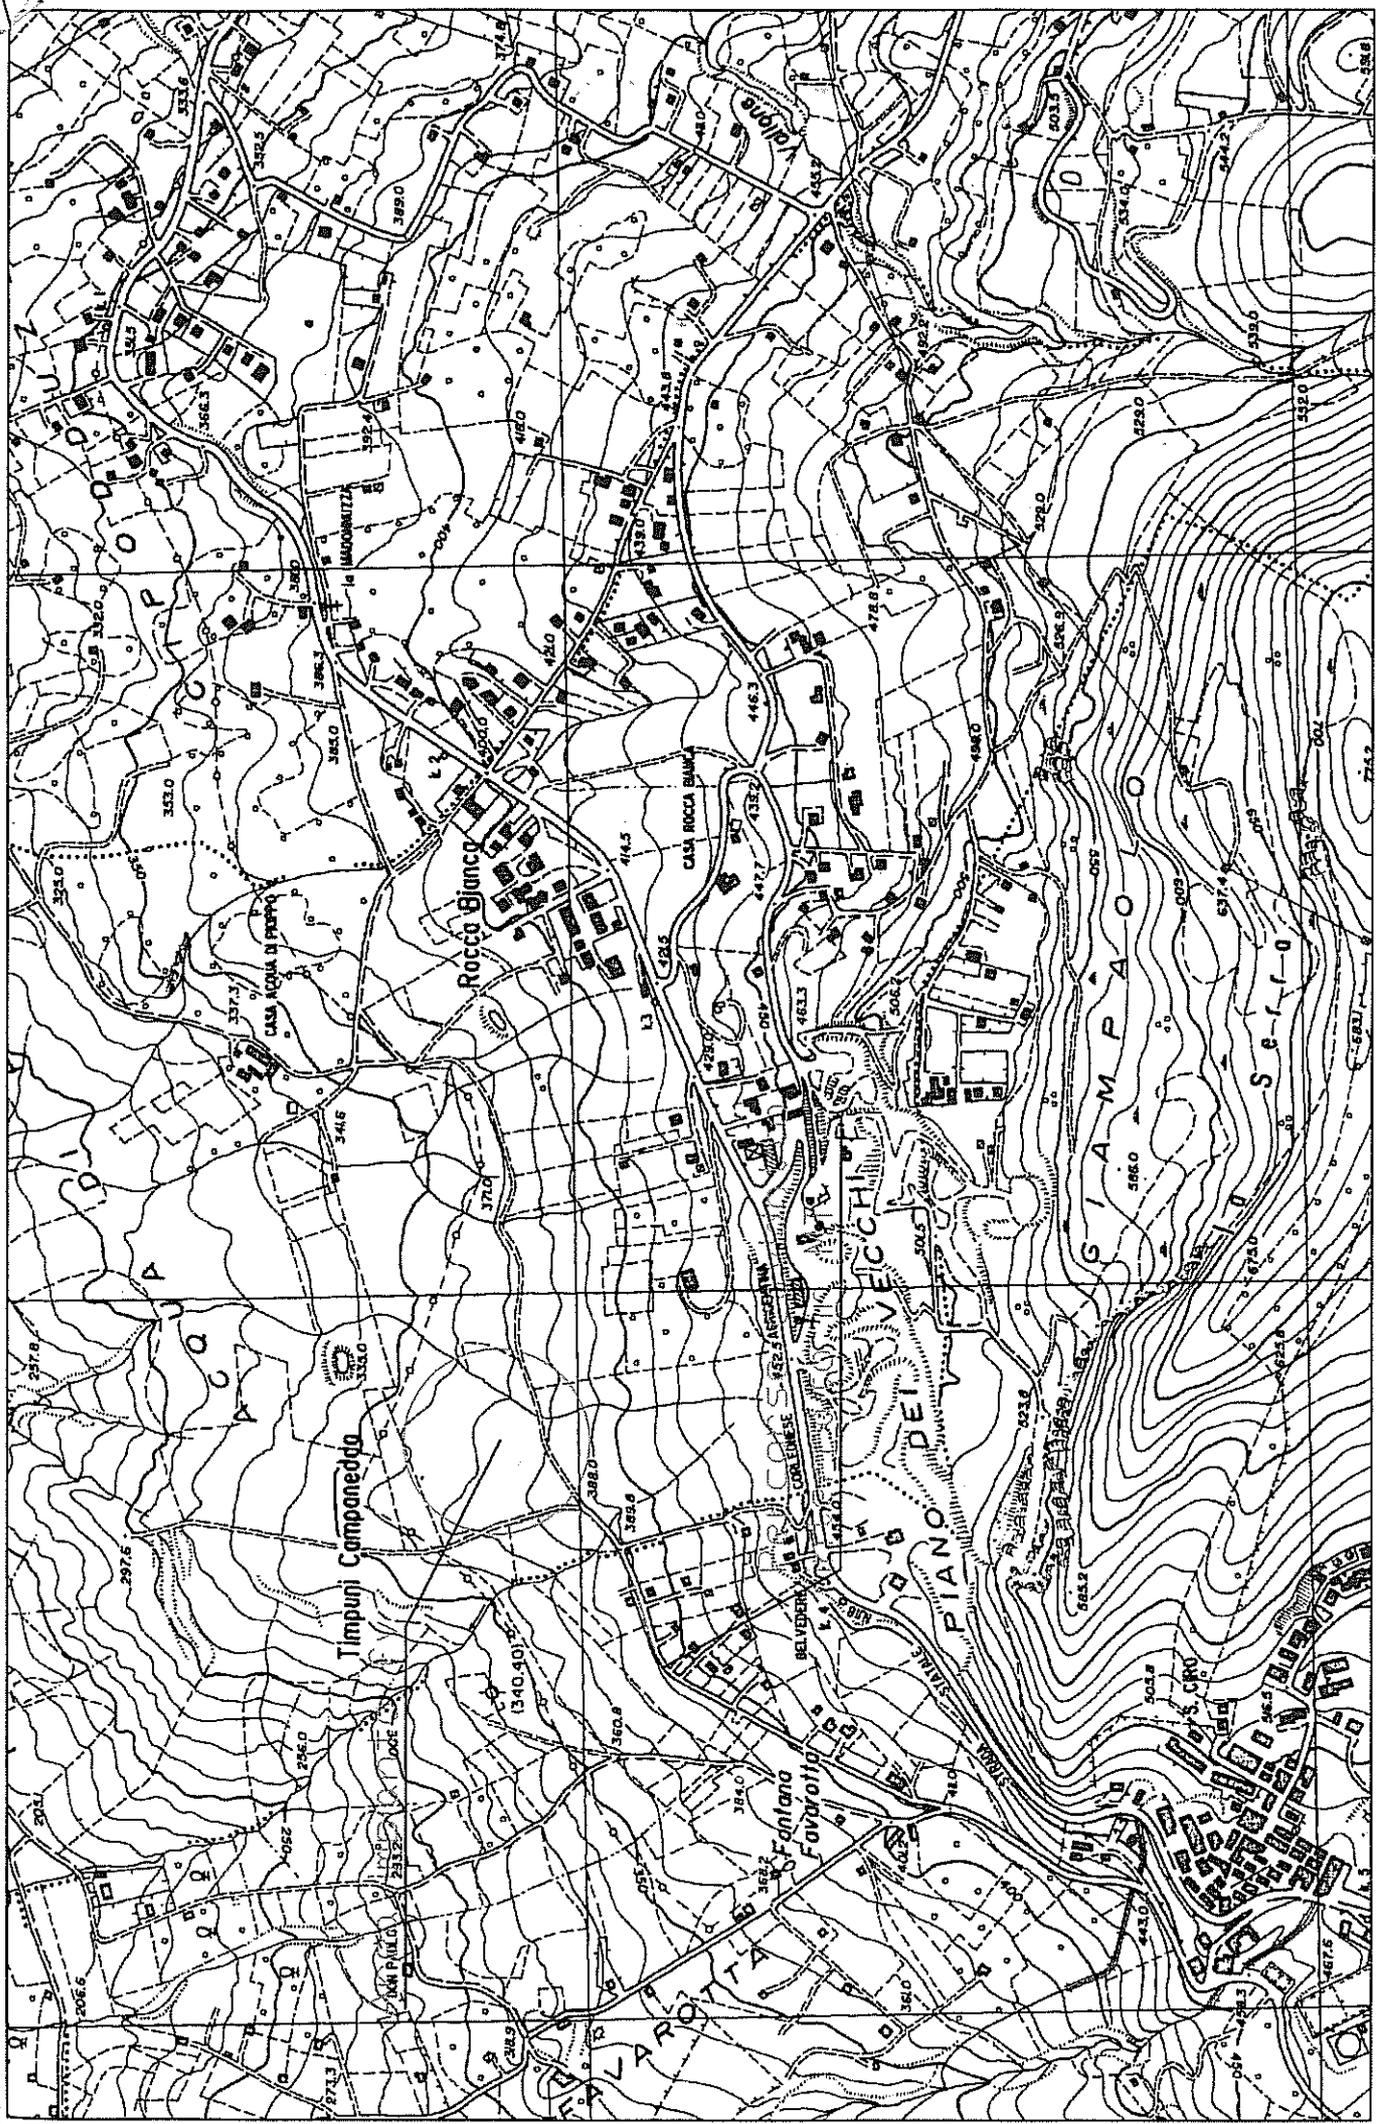

stralcio aerofotogrammetrico con localizzazione dell'area interessata
CTR 1:10000



AREA INTERESSATA SU AEROFOTO (SOFTWARE GOOGLE EARTH) lat. 37°57'48" long. 13°25'26"

Per Viatura

26-Feb-2011 16.10
Prof. n. 199937/2011

Scala cart. 1:2000
Dimensione cornice: 770 000 x 332 000 metri

Comune: MARINEO
Foglio: 12

Particella: 332



Ufficio Provinciale di PALERMO - Direttore: MATTEO PIUTINO

N=1900

F--2700

PLANIMETRIA CATASTALE CON EVIDENZIATO IL PERCORSO DEL CAVIDOTTO INTERRATO. N.C.T. COMUNE DI MARINEO, STRALCIO FOLGIO N.12 SCALA 1:4000